A défaut d'une autorisation spéciale,il n'est permis ni de reproduire ce document, ni d'exploiter son contenu ou de le communiquer à autrui. Des infractions sont pénalement réprimées et font appel à des réparations de dommages. Nous restent réservés tous les droits relatifs à un brevet ou modèle déposé.

Sous réserve de modifications.

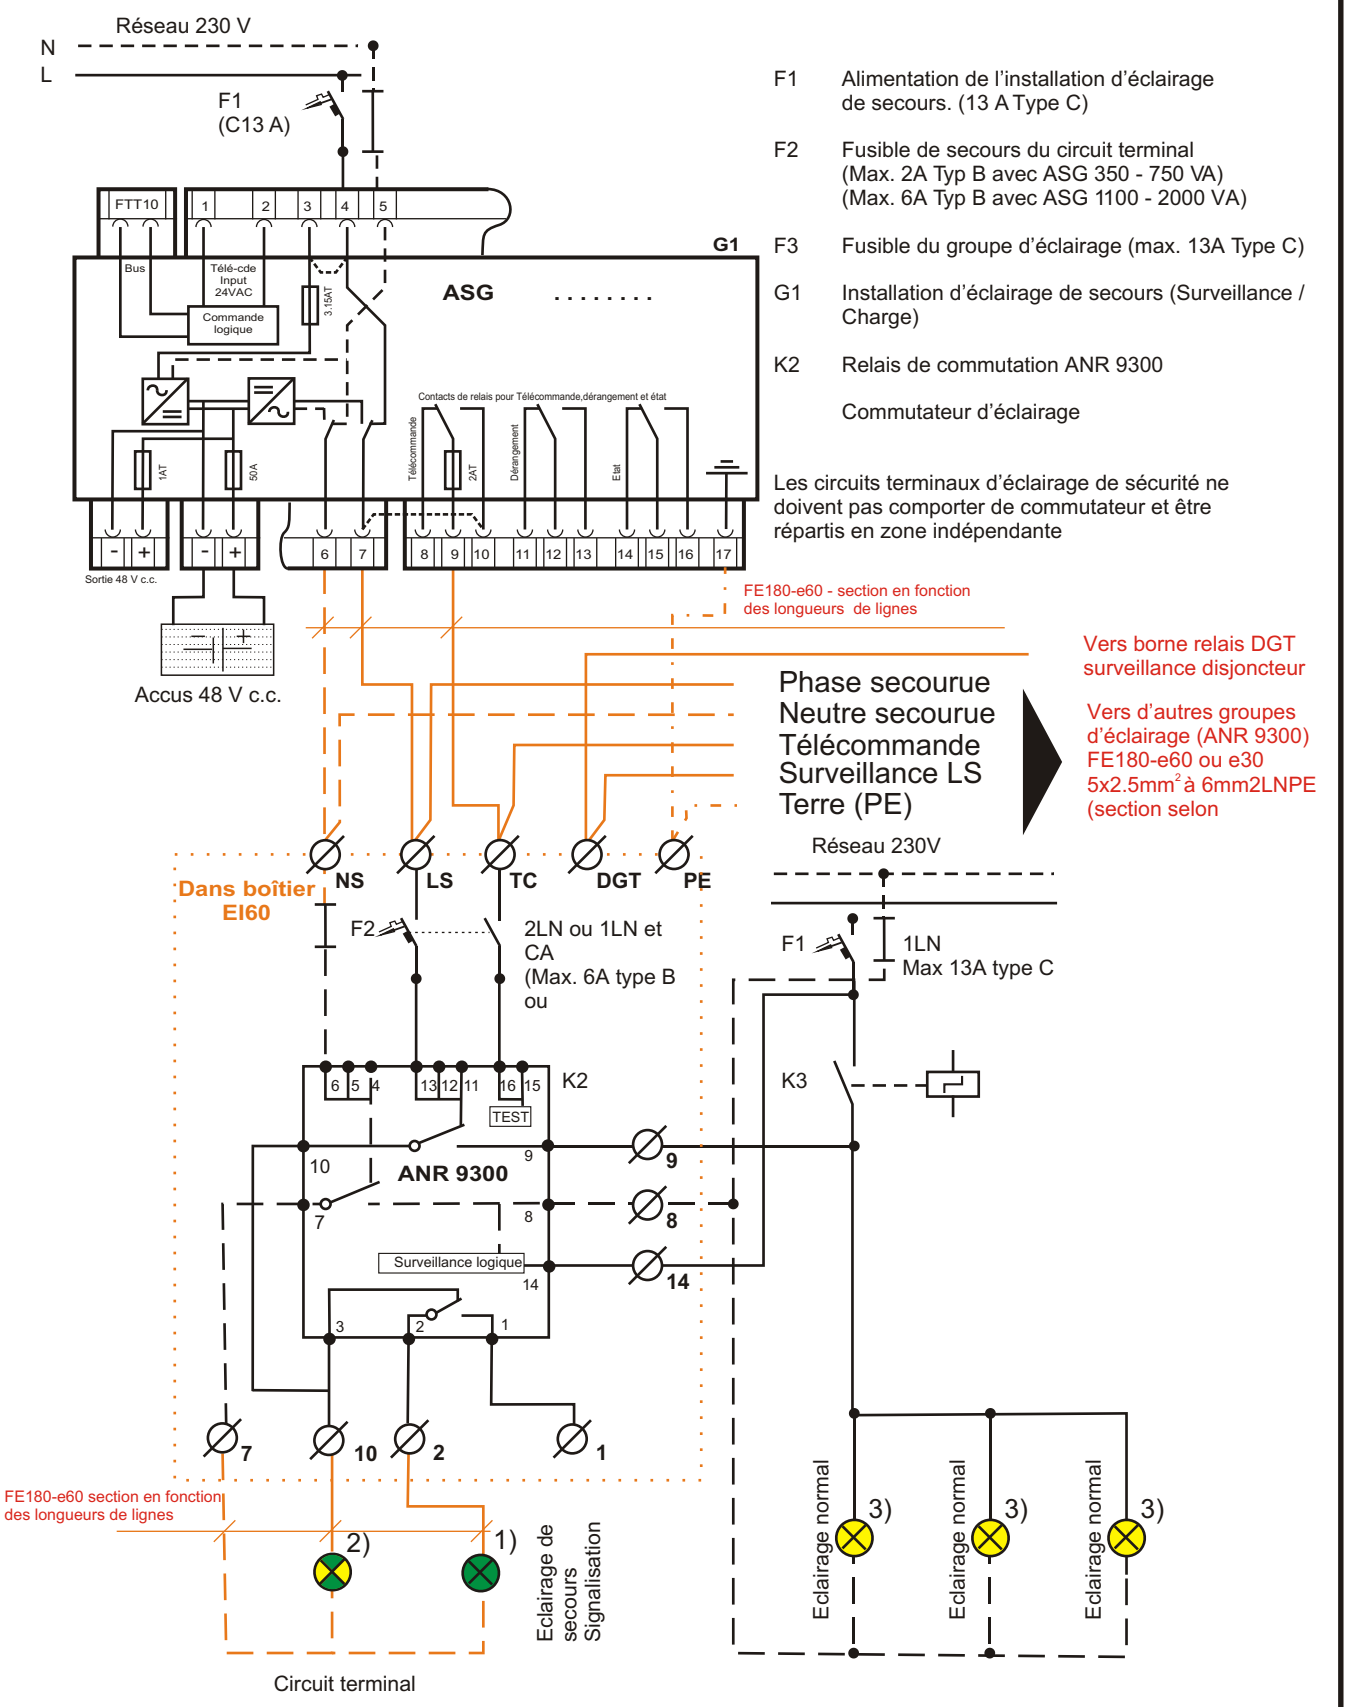

F1 Alimentation de l'installation d'éclairage de secours. (13 A Type C)

F2 Fusible de secours du circuit terminal (Max. 2A Typ B avec ASG 350 - 750 VA) (Max. 6A Typ B avec ASG 1100 - 2000 VA)

F3 Fusible du groupe d'éclairage (max. 13A Type C)

G1 Installation d'éclairage de secours (Surveillance / Charge)

K2 Relais de commutation ANR 9300

Commutateur d'éclairage

Les circuits terminaux d'éclairage de sécurité ne doivent pas comporter de commutateur et être répartis en zone indépendante

2) Eclairage normal/permanent et secours

1) Eclairage secours signalisation

3) Eclairage normal

BAWITECH SA
ÉCLAIRAGE DE SÉCURITÉ

Concept d'éclairage de secours
SYSTEME 230V
Avec onduleur de secours à courant sinusoïdal

Dessiné:	MR
Date :	21.03.2019
Correction :	

Tél. 024 / 441 61 00 Fax.024 / 441 61 01 email info@bawitech.ch